
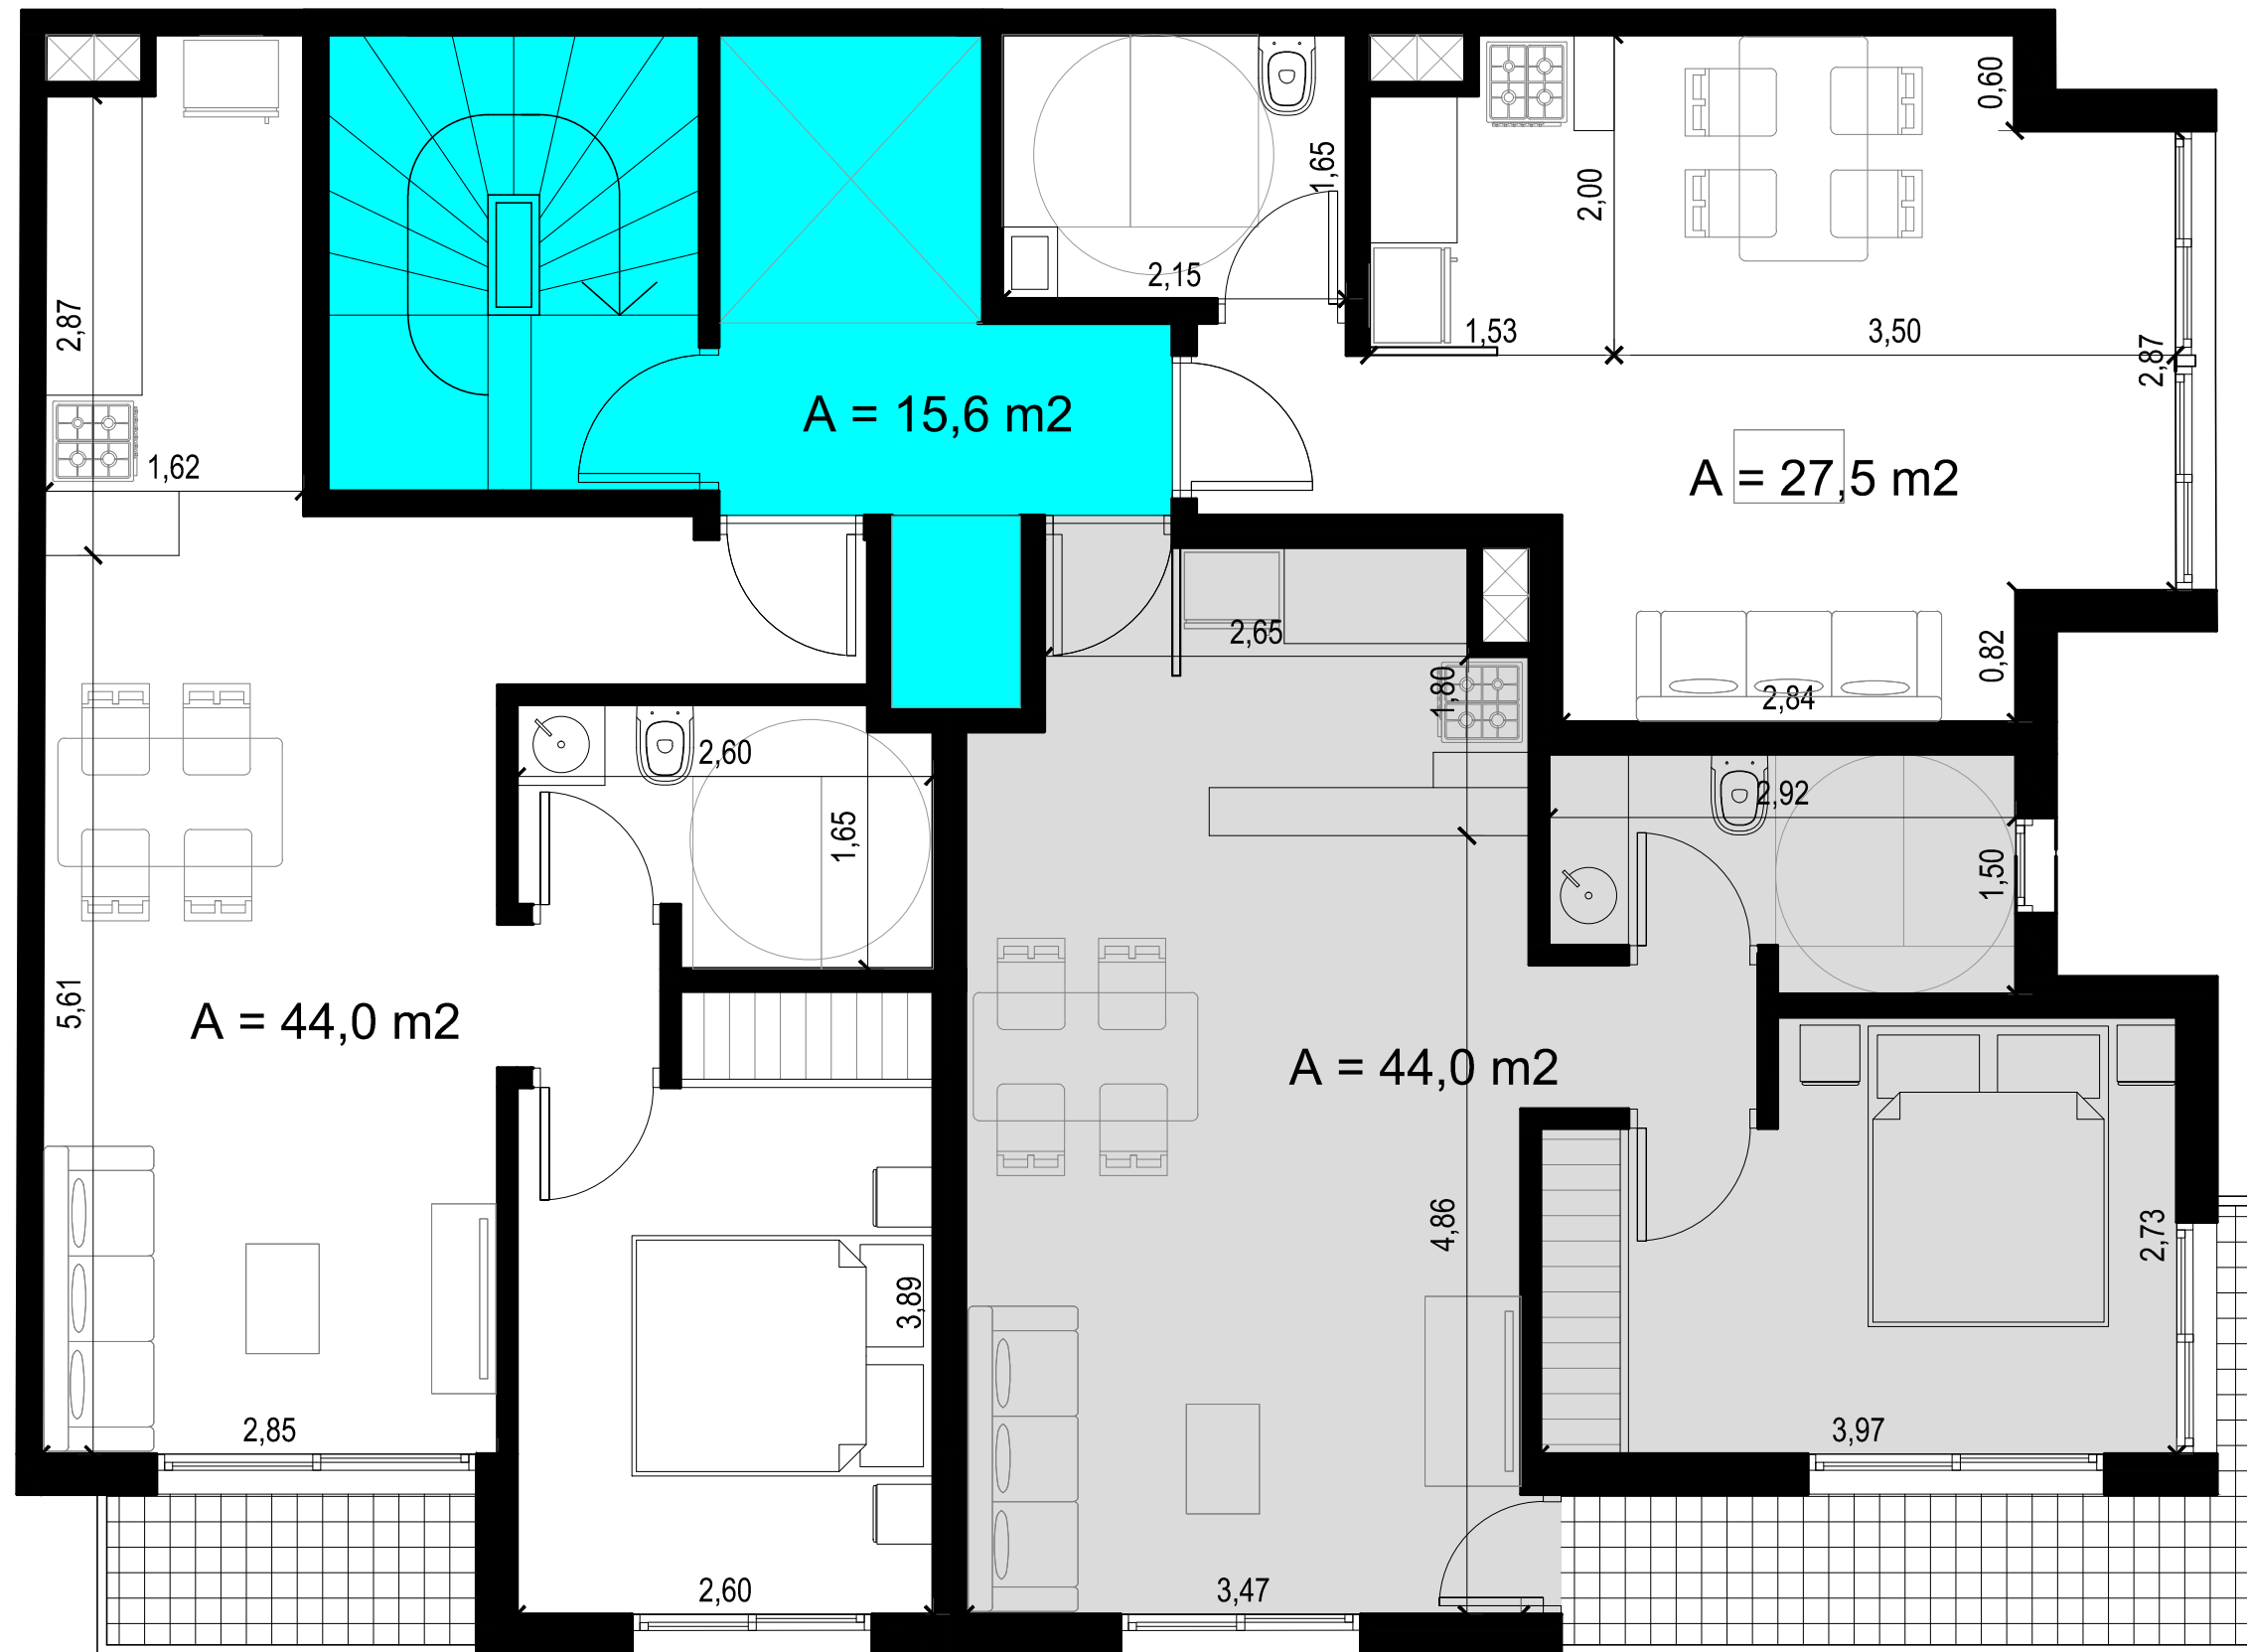


Anteproyecto Estudio
Planta tipo - niveles 2, 3, 4, 5

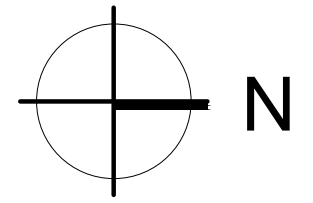

Avenida Gonzalo Ramírez

Calle Pablo de María